

# Plan de Vente Lot 4

Commune de Sangatte - Blériot Plage (62)  
 Chemin La Française - RD 940


Section	AL
Numéros	129p
Surface	445m <sup>2</sup>

N° Dossier : 6509B1321	
Etabli par : FLD	Vérifié par : AB
Le 15/07/2025	Echelle : 1/250ème sur A4
Planimétrie : RGF93-CC50	Altimétrie : sans



Le document (Plan de bornage) fixant définitivement les limites de propriété sera fourni après bornage effectif. Les côtes périmétriques et les surfaces des lots seront définitives uniquement après bornage.

## PLAN DE LOCALISATION (échelle figurative)

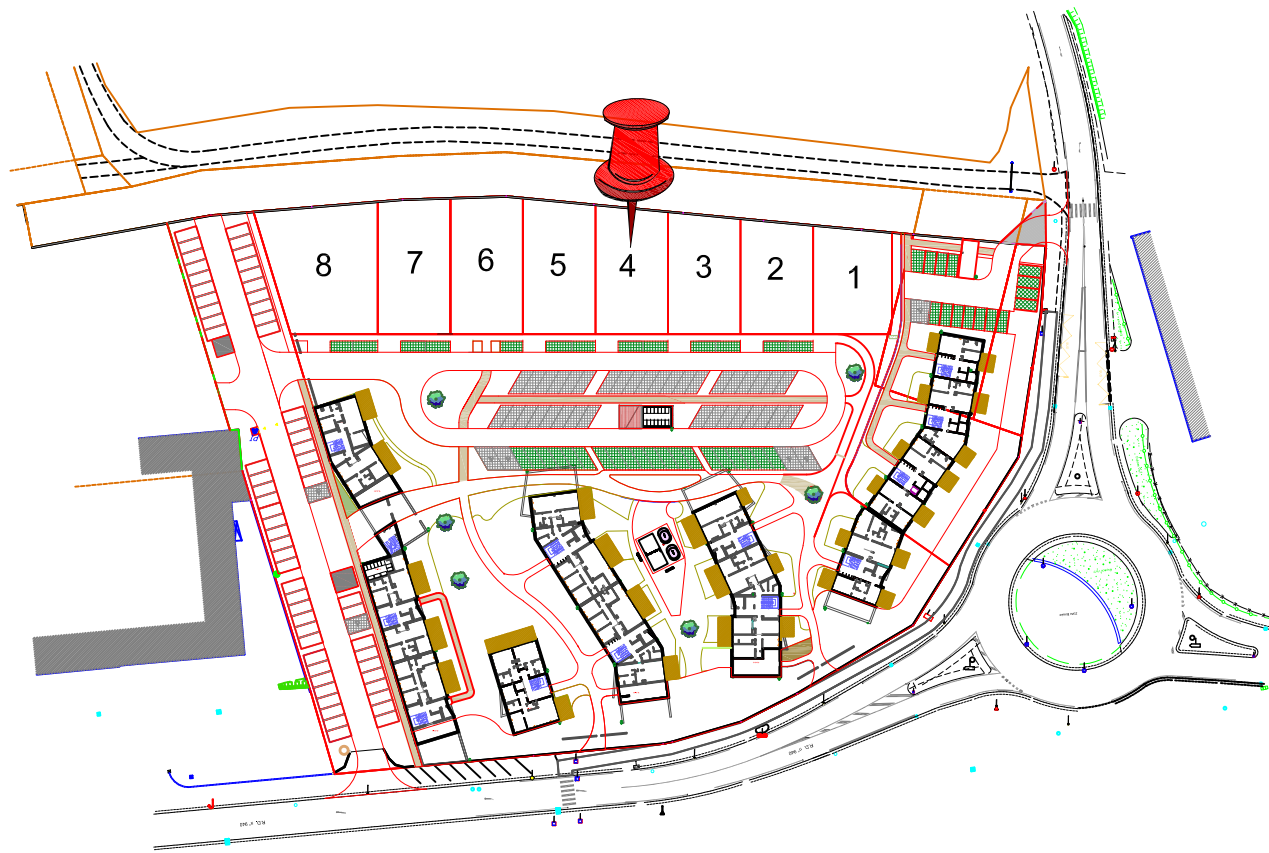

### LEGENDE

- Sommet caractéristique du lot
- x.xx Cotation du périmètre du lot

Nous attirons l'attention des acquéreurs sur les contraintes réglementaires et techniques incluses dans le permis d'aménager qui ne peuvent être reprises sur le présent document. Le géomètre et l'aménageur se dégagent de toute responsabilité sur la non prise en compte de ces contraintes.

Pour une bonne compréhension des éléments figuratifs et de la légende, ce document a été réalisé en couleur.

